

Tables rondes 12 places (diametre 1.8m, celles dispo a Lavalade).

et une grande table rectangulaire 9.8m x 0.76 m pour 30 personnes.


22 tables de 12 = 264 + 30 = 294

22 tables de 11 = 242 + 30 = 272

suivant le nombre d'invites definitif on pourra reduire un maximum de tables a 11 places.

Nous avons mis un espace de 3x2m pour la sono.

TENTE 12m x 8m sur la terrasse

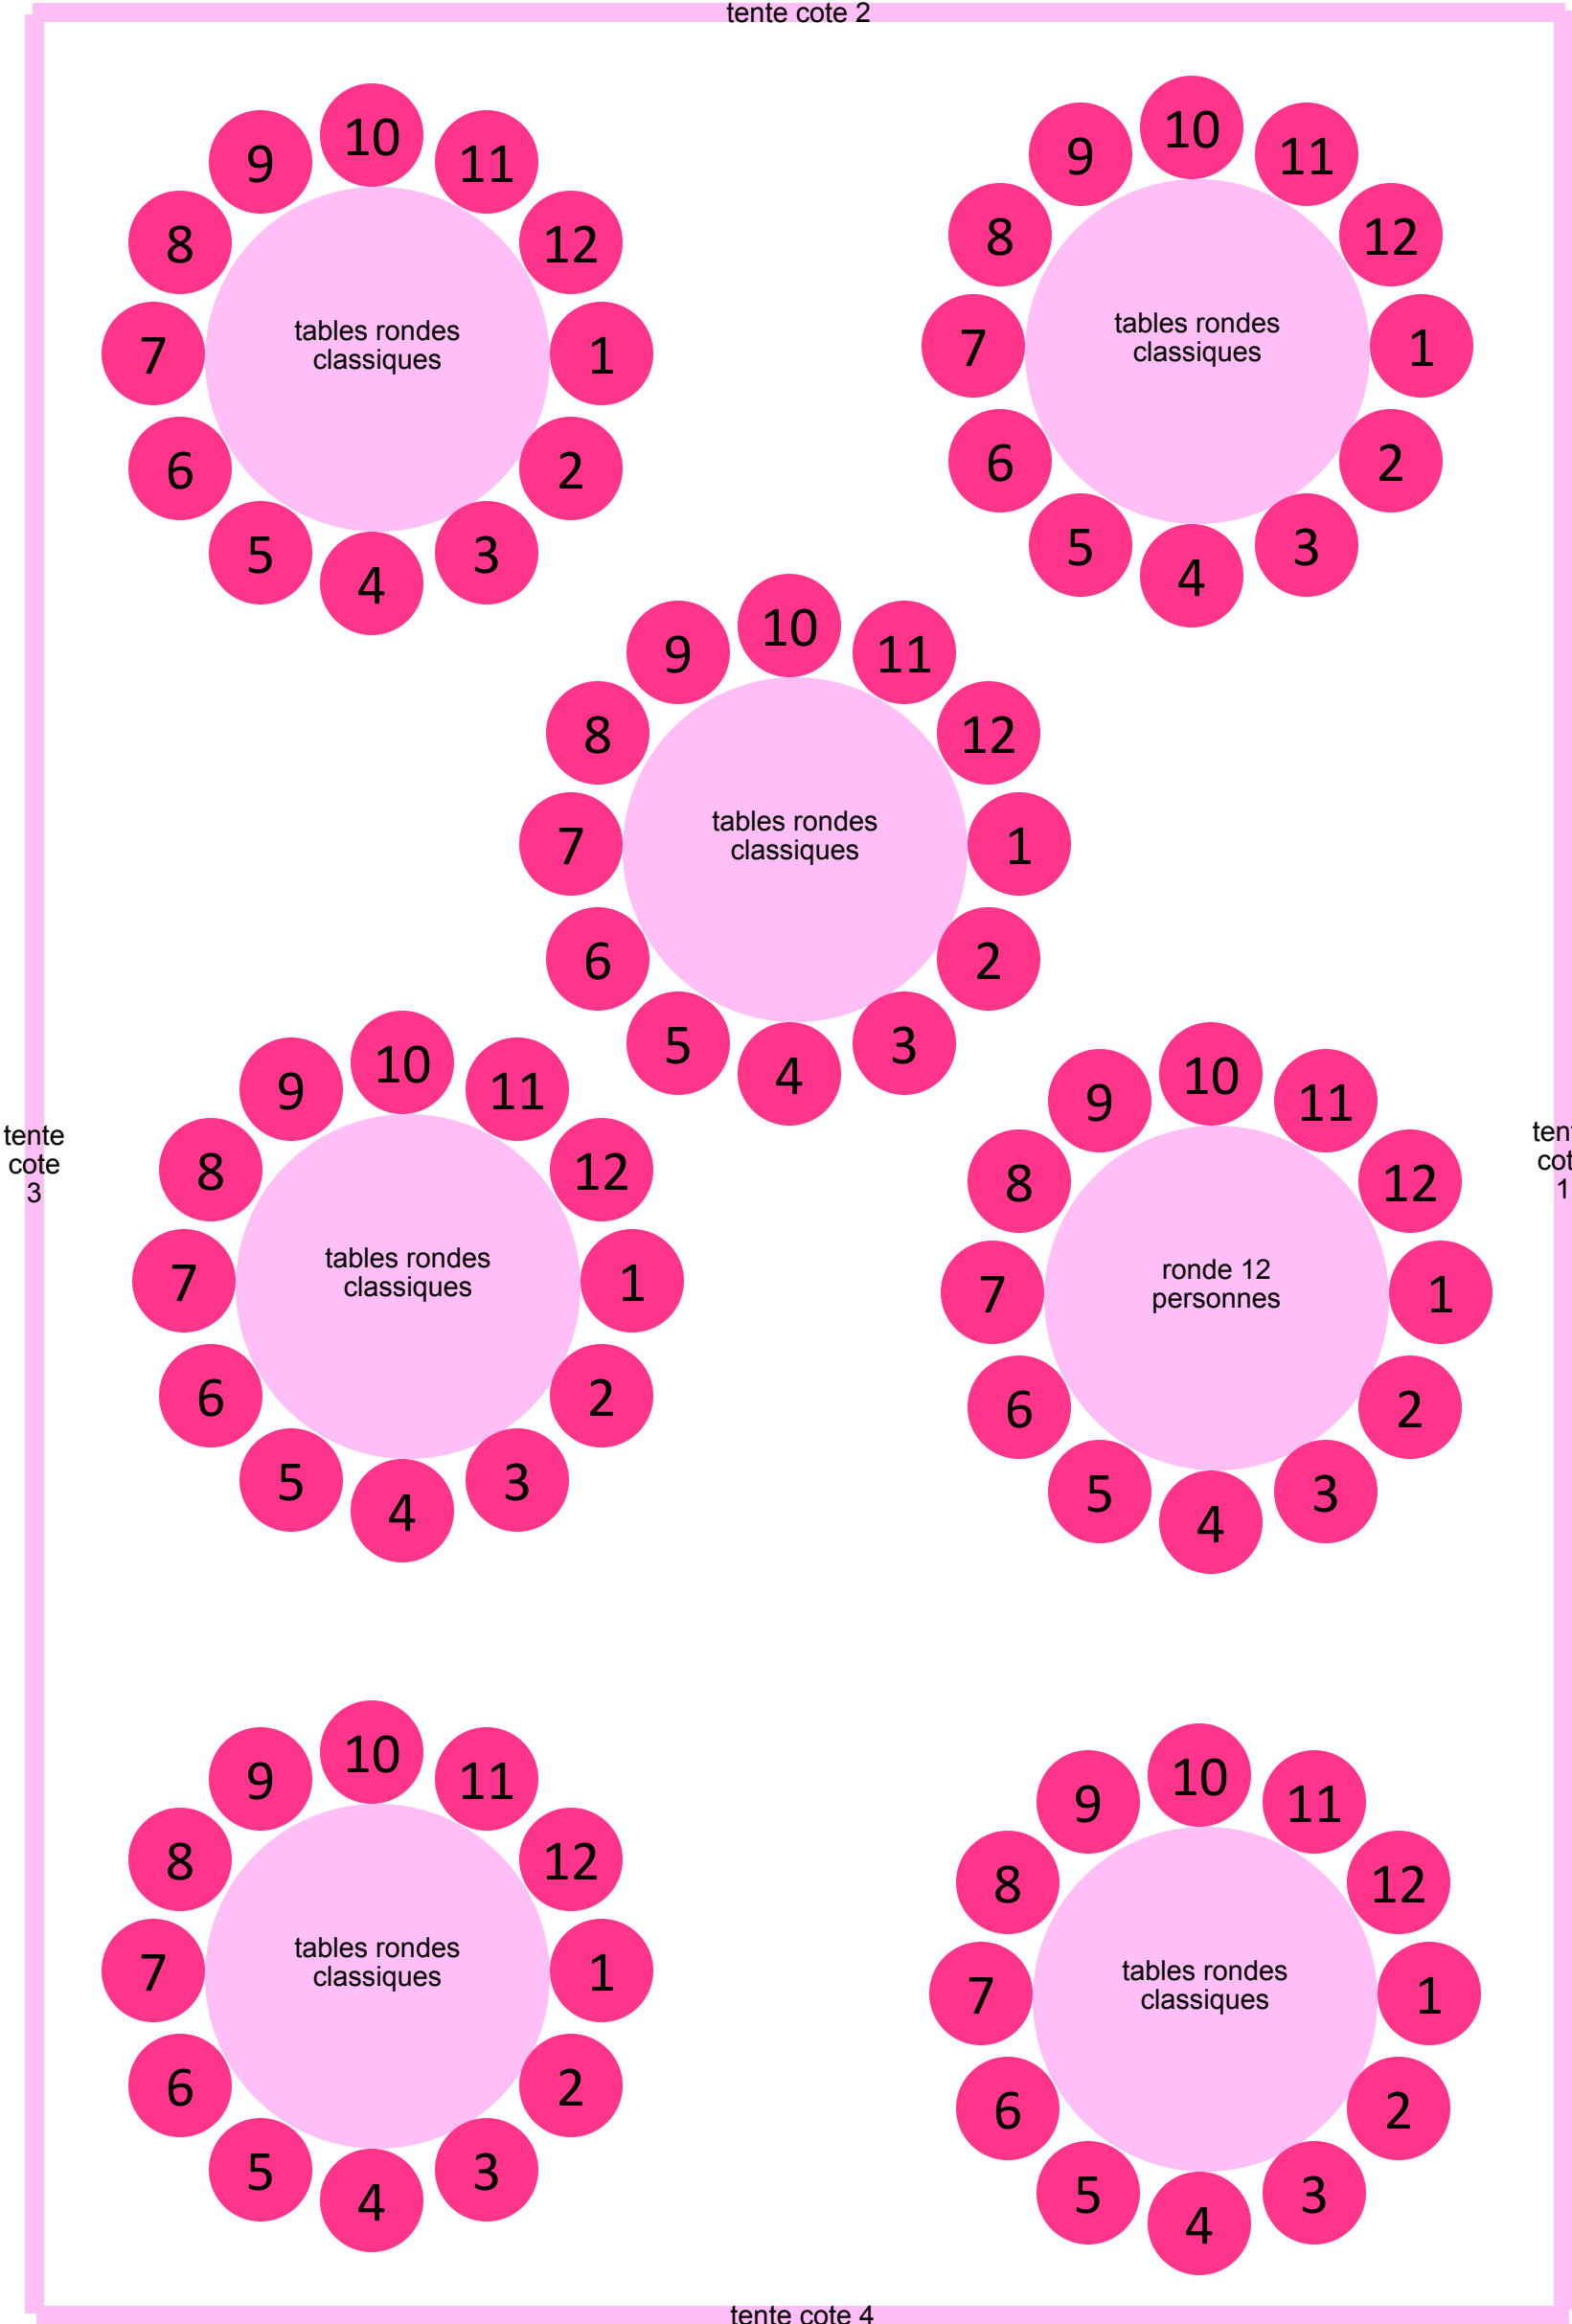

SALLE CANTINA

